



Сопоставлено
Имя, № подл. Подп. и дата
Взам. инв. №

| Имя | Колуч. | Лист | № док. | Подпись | Дата |
|--|--------|--------|--------|---------|------|
| | | | | | |
| Строительство таунхаусов (3 очередь) по адресу: Московская обл., Нарофоминский р-н., вблизи д. Мартемьяново, КП "Апрелевка парк" | | | | | |
| Разработал Проверил | | | | | |
| План 1 этажа. | | | | | |
| Стадия | Лист | Листов | | | |
| Р | 3 | | | | |

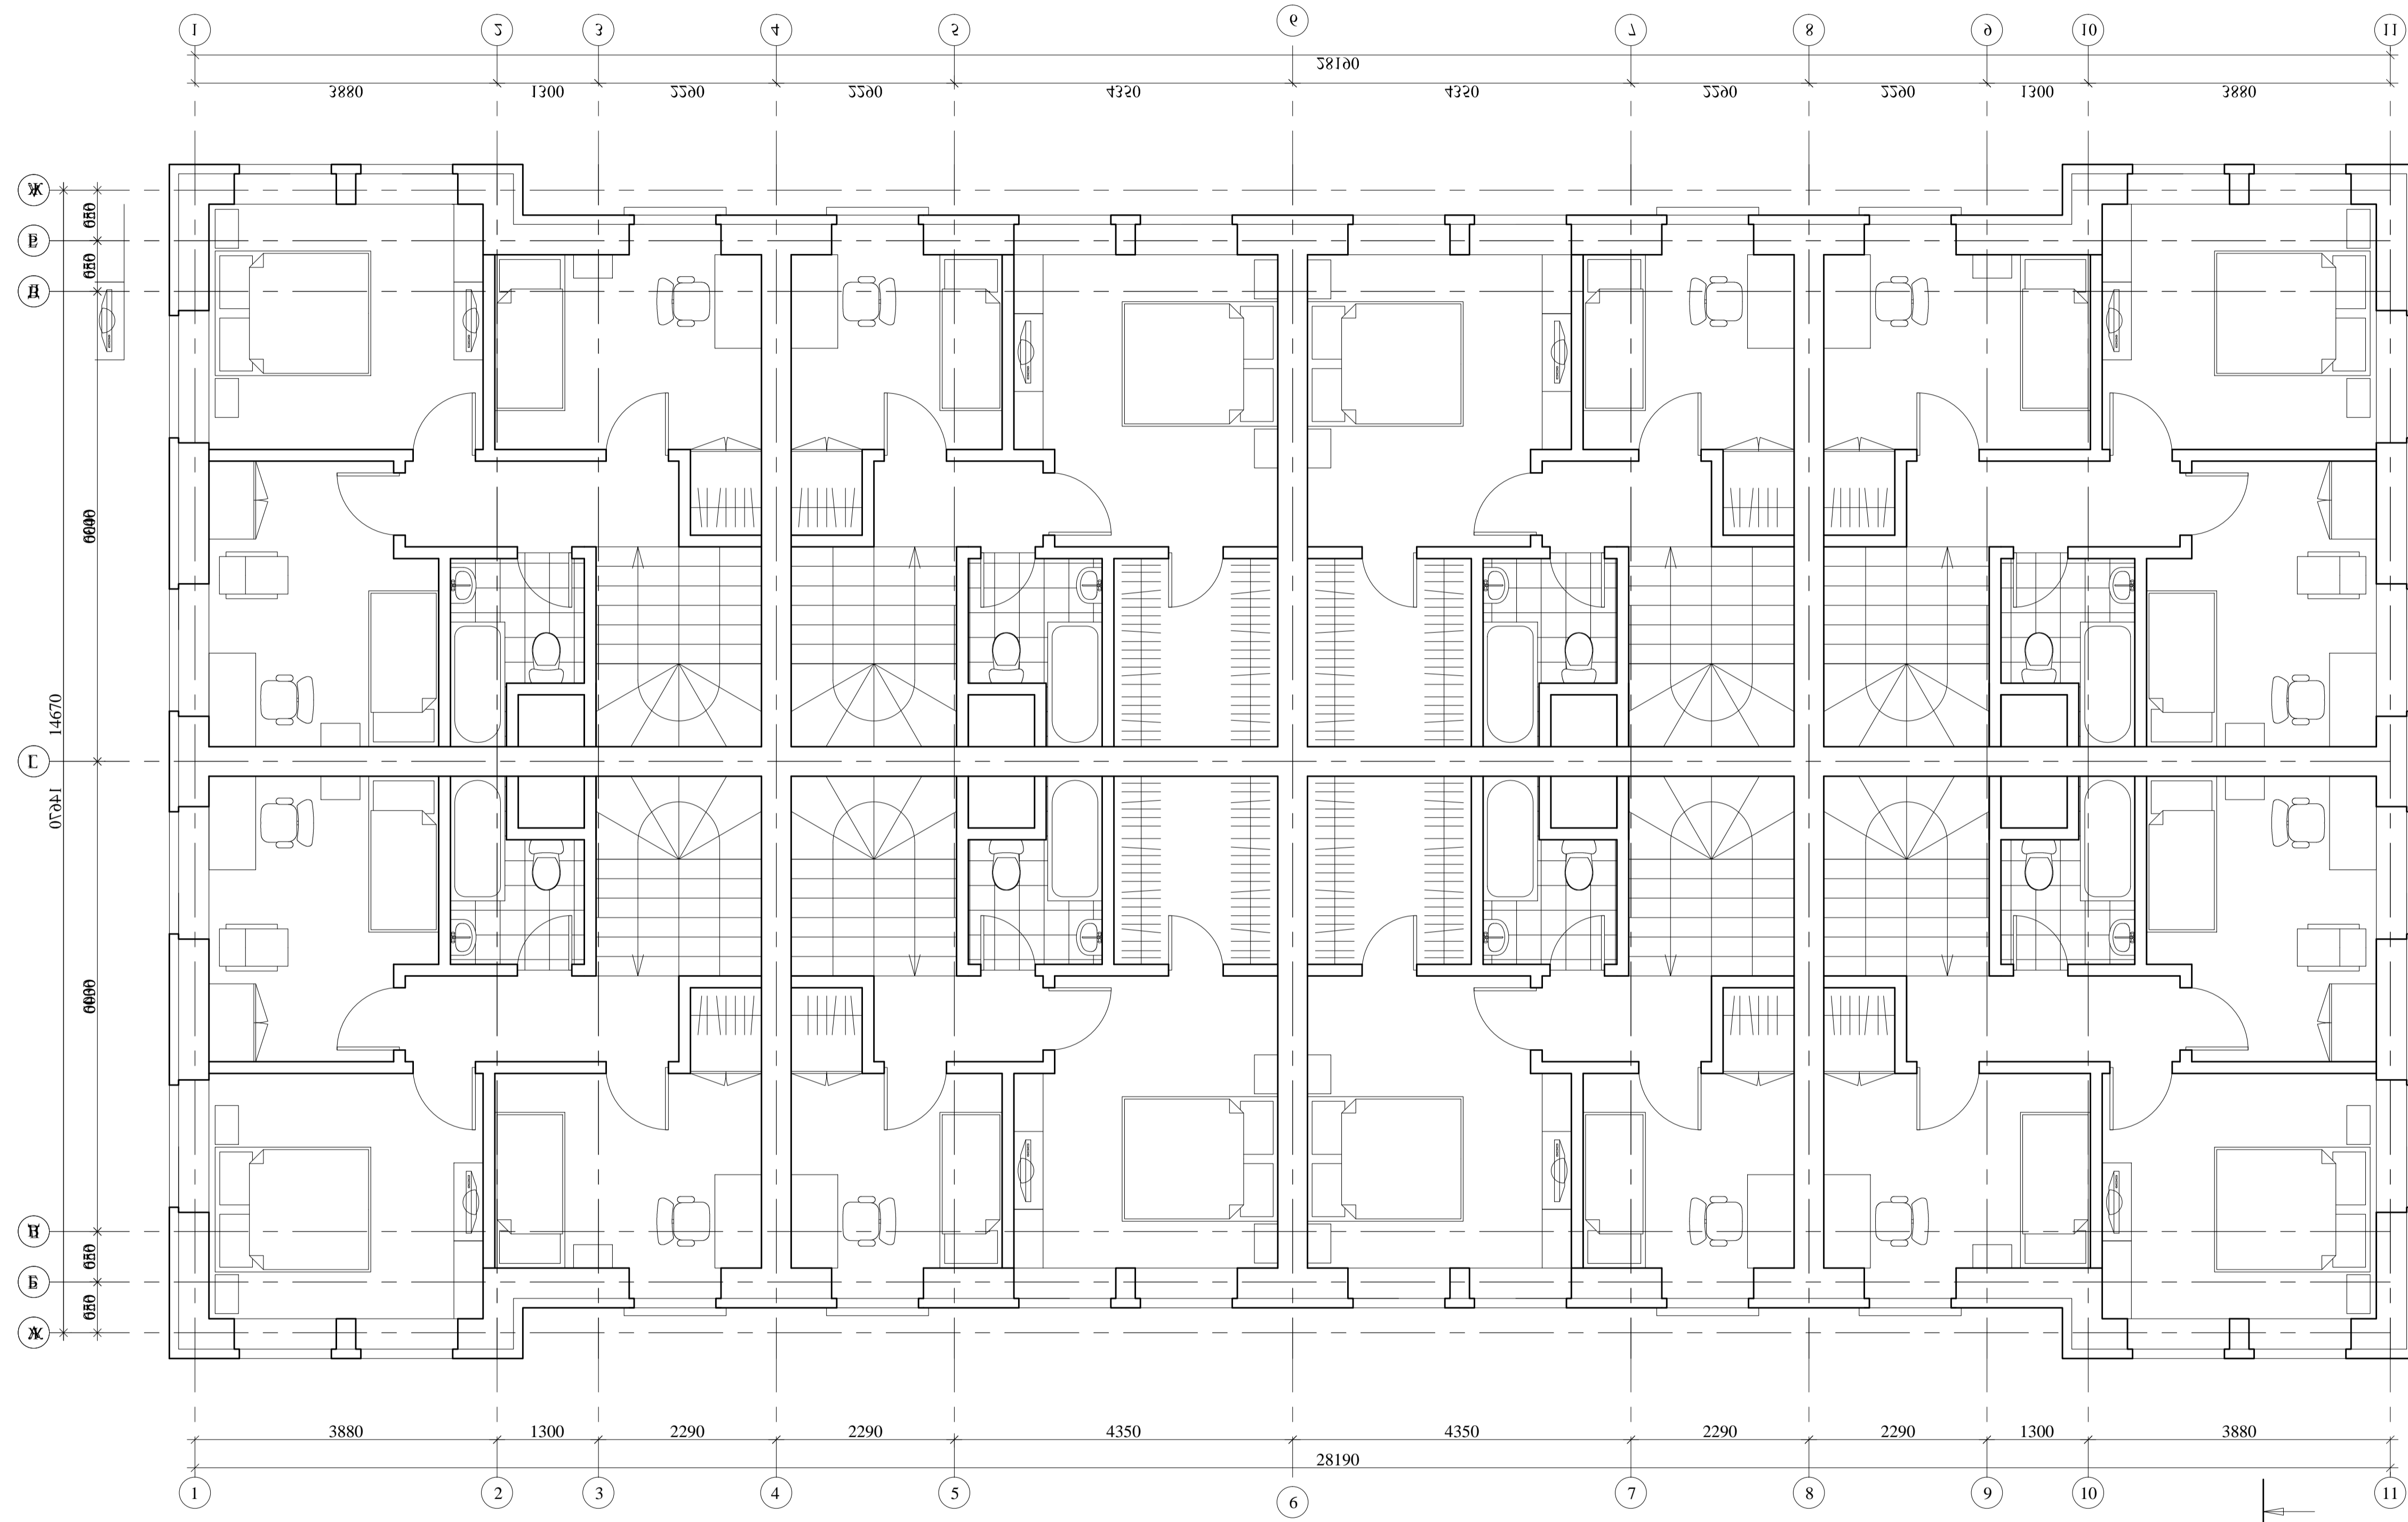

| | | |
|--------------|--------------|--------------|
| Имя, № подл. | Подп. и дата | Взам. инв. № |
| Сотласованно | | |

| Имя | Колуч. | Лист | № док. | Подпись | Дата |
|--|--------|--------|--------|---------|------|
| | | | | | |
| Строительство таунхаусов (3 очередь) по адресу: Московская обл., Нарофоминский р-н., вблизи д. Мартемьяново, КП "Апрелевка парк" | | | | | |
| Разработал Проверил | | | | | |
| План 2 этажа | | | | | |
| Стадия | Лист | Листов | | | |
| Р | 4 | | | | |

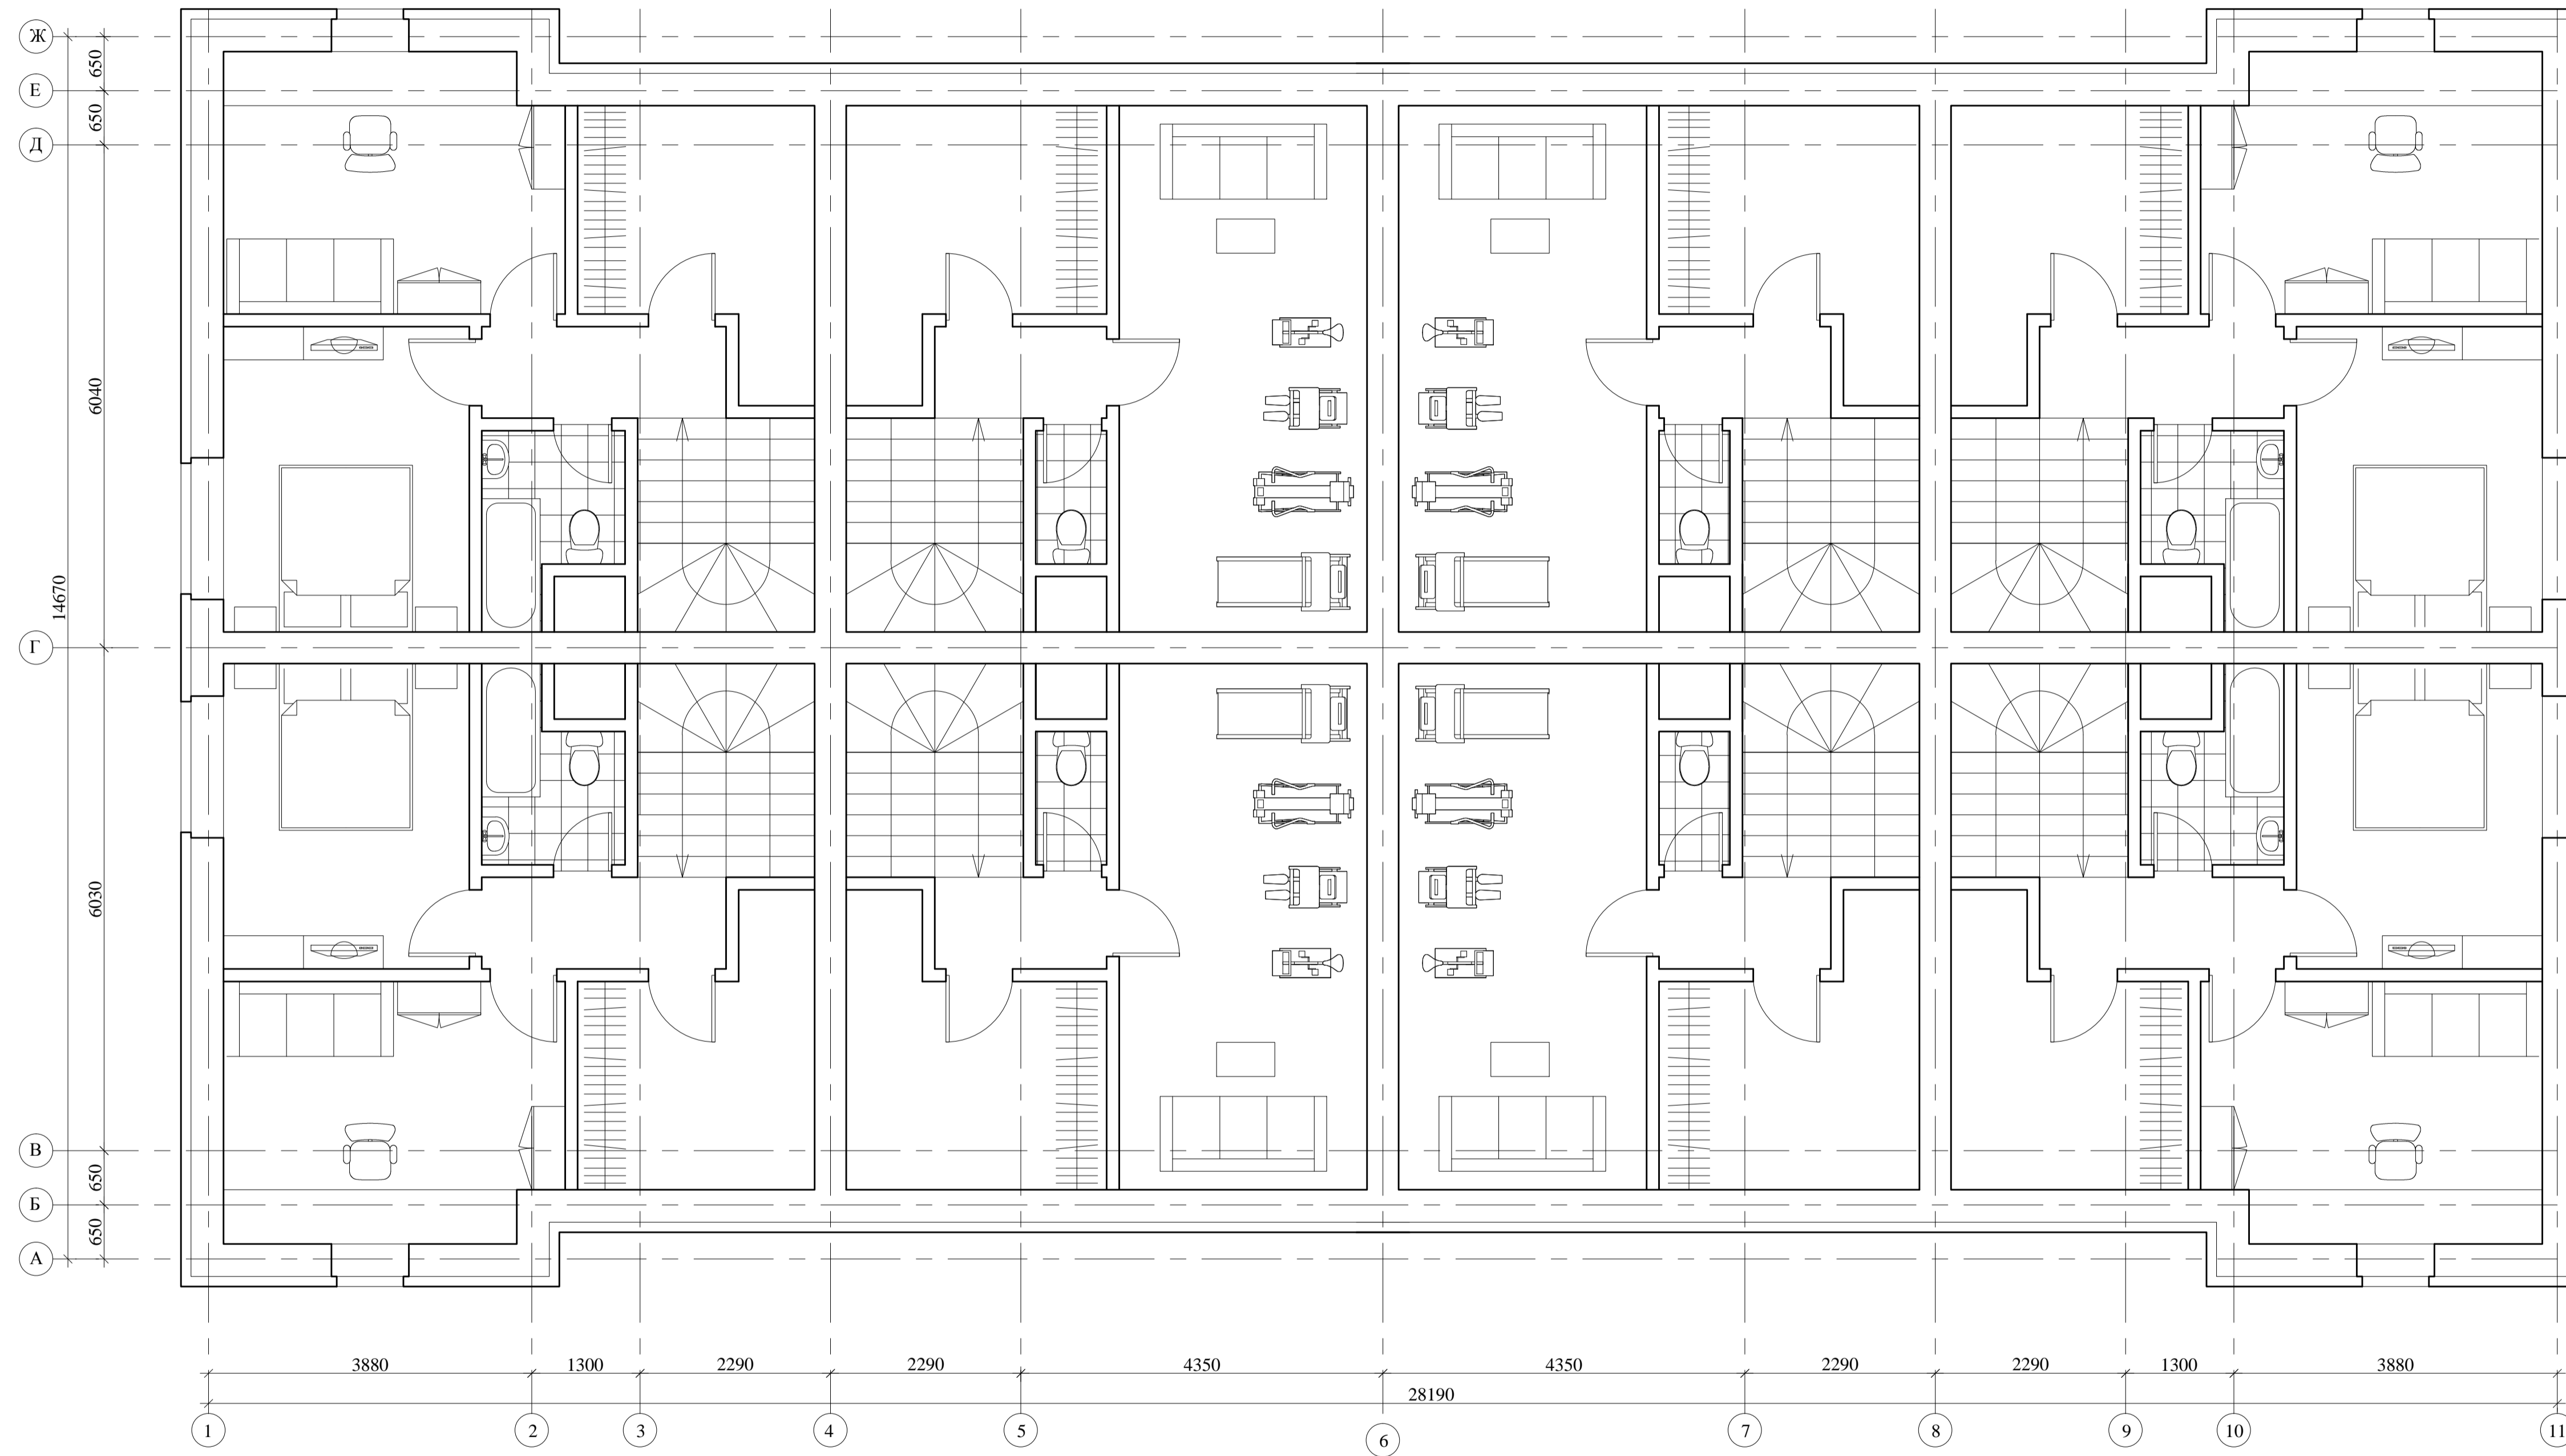

Сопоставлено
Имя, № подл.
Подп. и дата
Взам. инв. №

| Имя | Колуч. | Лист | № док. | Подпись | Дата |
|--|--------|--------|--------|---------|------|
| | | | | | |
| Строительство таунхаусов (3 очередь) по адресу: Московская обл., Нарофоминский р-н., вблизи д. Мартемьяново, КП "Апрелевка парк" | | | | | |
| Разработал Проверил | | | | | |
| План мансардного этажа | | | | | |
| Стадия | Лист | Листов | | | |
| Р | 5 | | | | |